

1 DENAH LANTAI 1  
Scale: 1:100

## KETERANGAN

OWNER

PEKERJAAN

KONSEP RUMAH TINGGAL  
2 LANTAI

JUDUL GAMBAR


DENAH RENCANA  
LANTAI 1

DIGAMBAR

NAJWAN AUFA Z A

DIPERIKSA

TANGGAL	SKALA	NO GBR
25/09/25	1:100	01

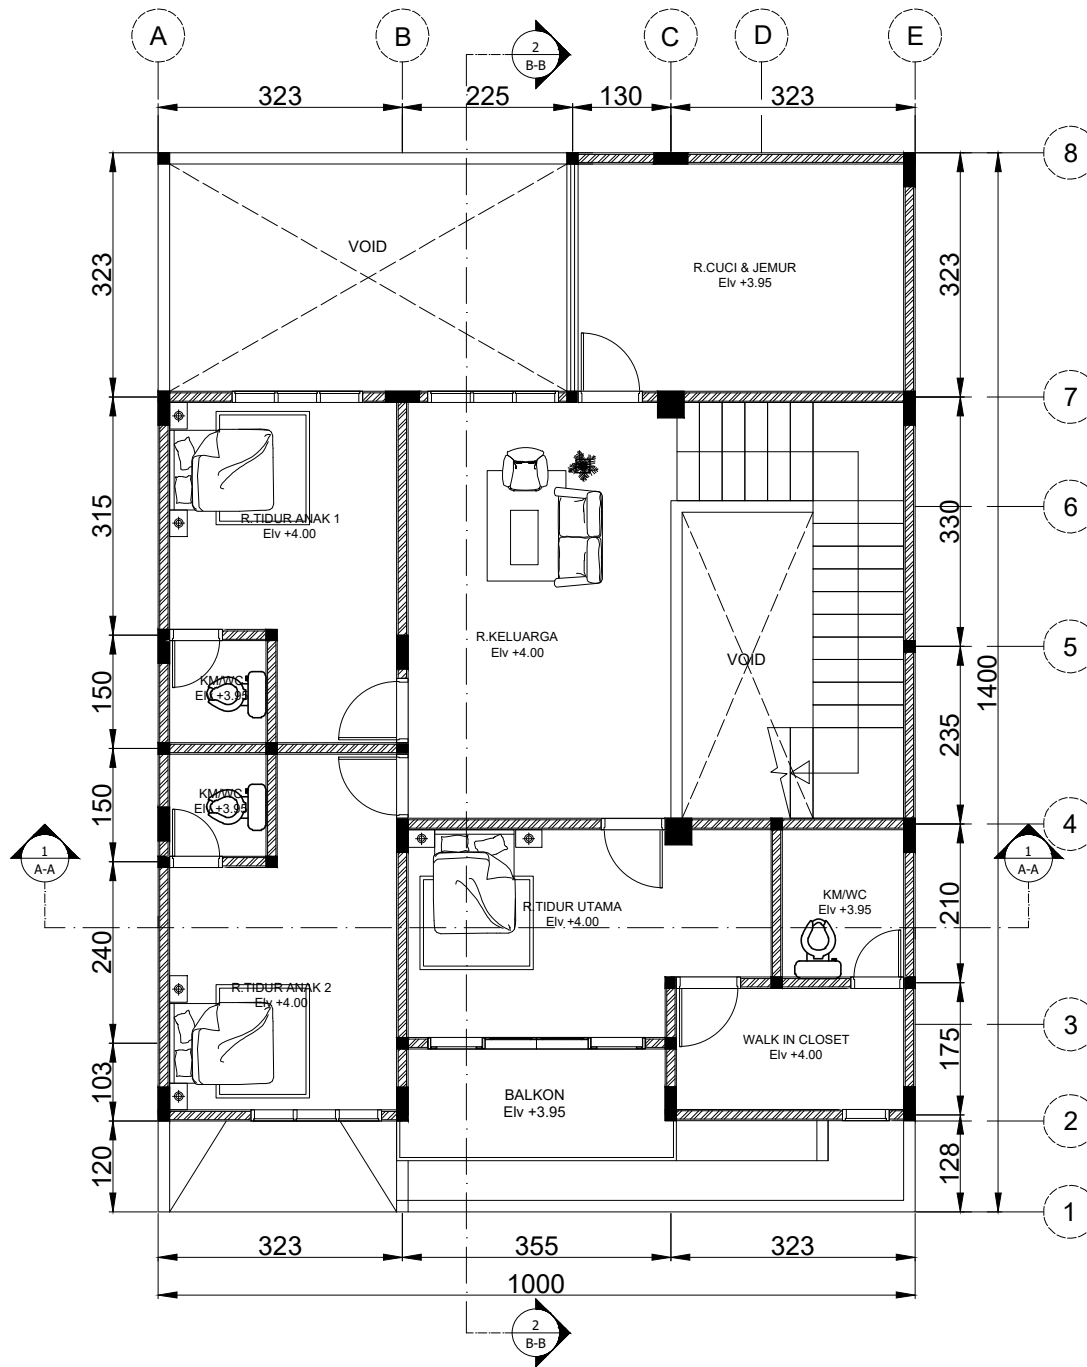

2 DENAH LANTAI 2  
Scale: 1:100

# KETERANGAN

OWNER

PEKERJAAN

KONSEP RUMAH TINGGAL  
2 LANTAI

JUDUL GAMBAR


DENAH RENCANA  
LANTAI 2

DIGAMBAR

NAJWAN AUFA Z A

DIPERIKSA

TANGGAL	SKALA	NO GBR
25/09/25	1:100	02

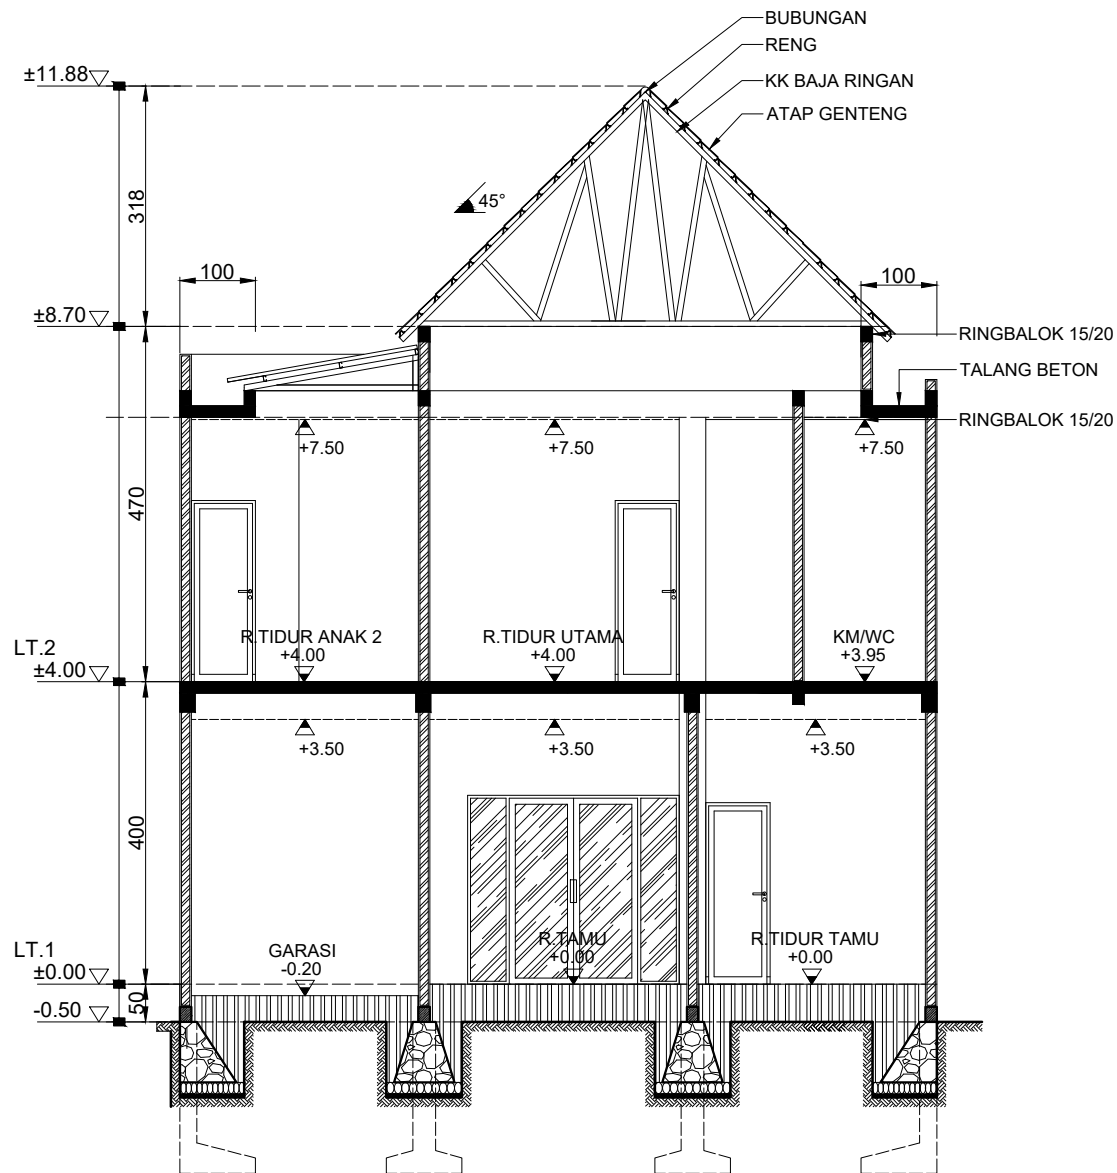

3 POTONGAN A-A  
Scale: 1:100

## KETERANGAN

OWNER

PEKERJAAN

KONSEP RUMAH TINGGAL  
2 LANTAI

JUDUL GAMBAR


POTONGAN A-A

DIGAMBAR

NAJWAN AUFA Z A

DIPERIKSA

TANGGAL	SKALA	NO GBR
25/09/25	1:100	03

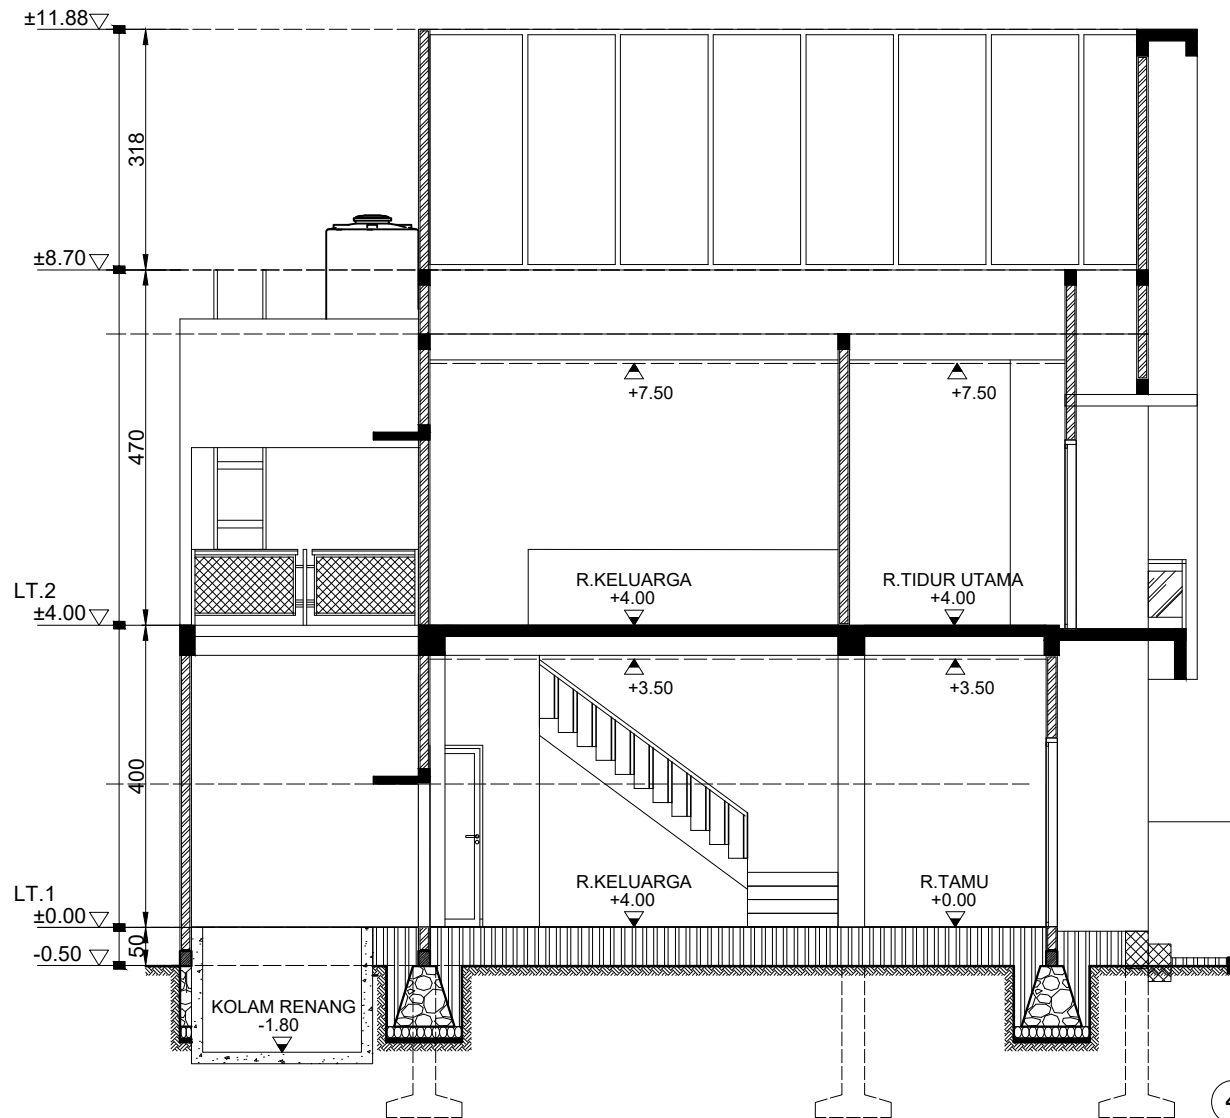

4 POTONGAN B-B  
Scale: 1:100

# KETERANGAN

OWNER

PEKERJAAN

KONSEP RUMAH TINGGAL  
2 LANTAI

JUDUL GAMBAR


POTONGAN B-B

DIGAMBAR

NAJWAN AUFA Z A

DIPERIKSA

TANGGAL	SKALA	NO GBR
25/09/25	1:100	04

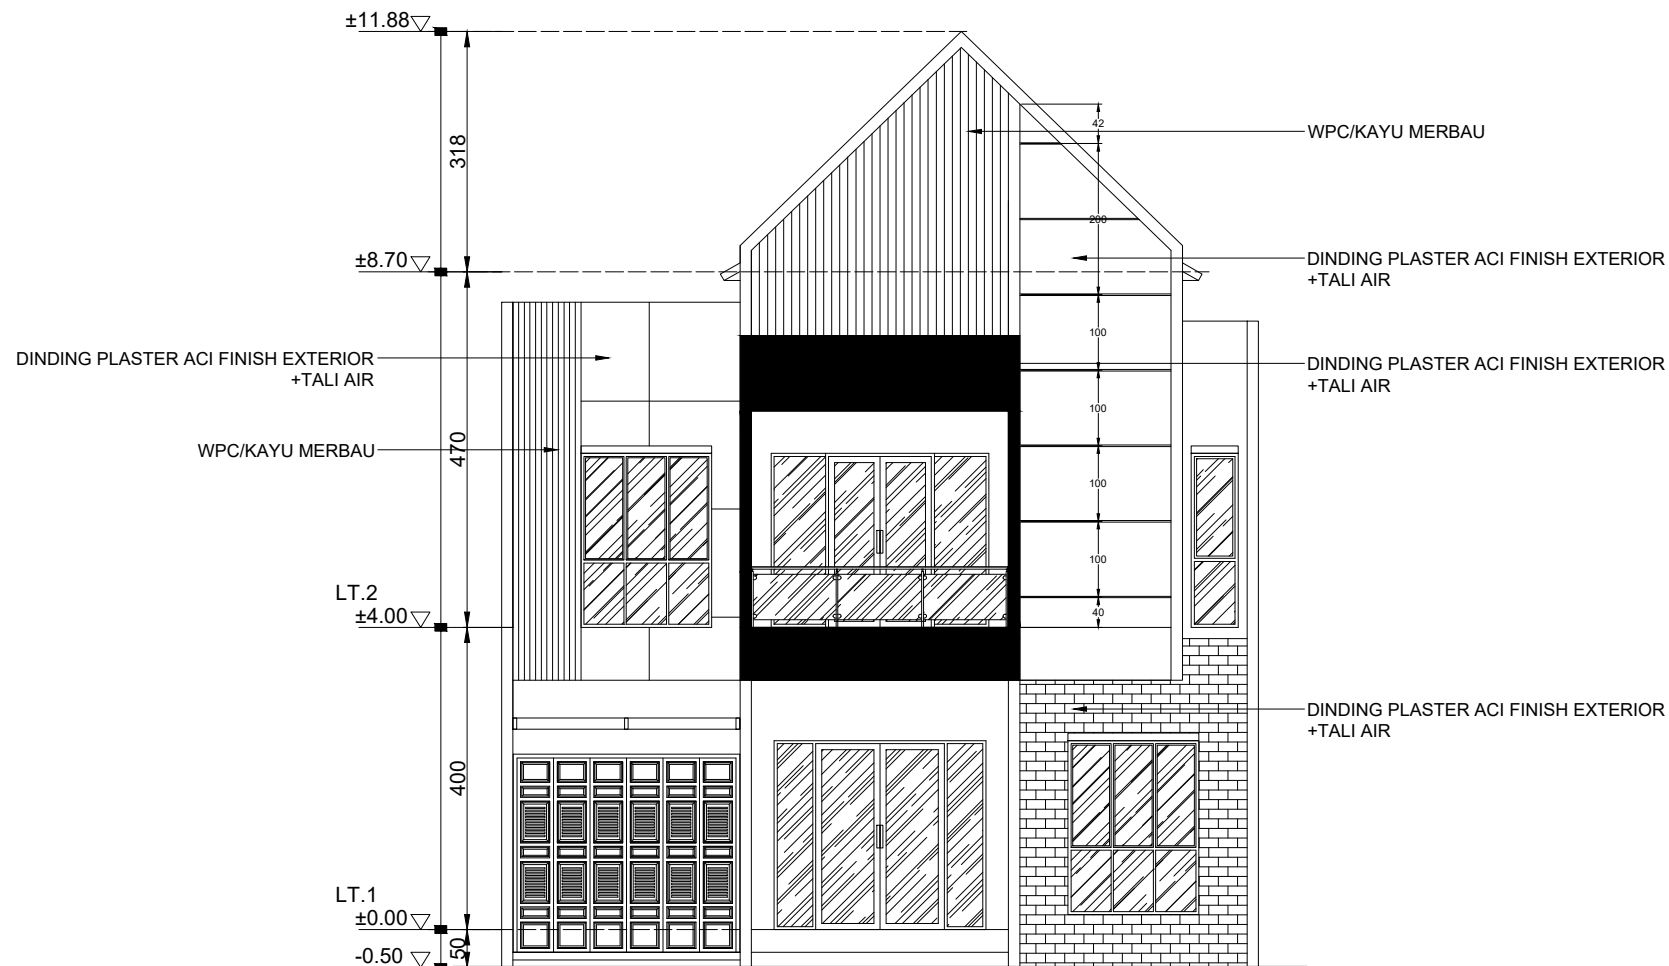

5 TAMPAK DEPAN  
Scale: 1:100

# KETERANGAN

OWNER

PEKERJAAN

KONSEP RUMAH TINGGAL  
2 LANTAI

JUDUL GAMBAR


TAMPAK DEPAN

DIGAMBAR

NAJWAN AUFA Z A

DIPERIKSA

TANGGAL	SKALA	NO GBR
25/09/25	1:100	05

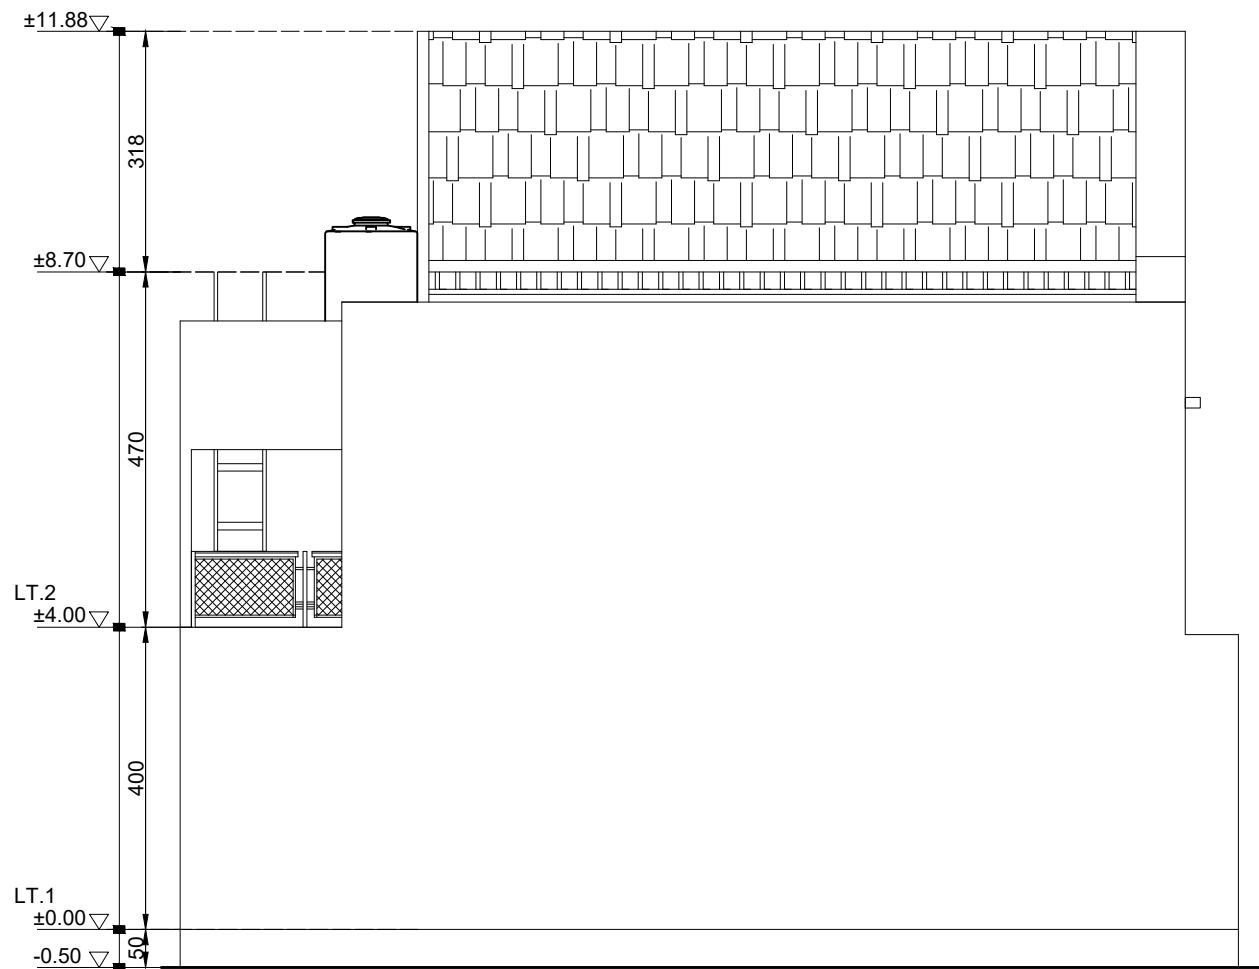

6 TAMPAK SAMPING KIRI  
Scale: 1:100

# KETERANGAN

OWNER

PEKERJAAN

KONSEP RUMAH TINGGAL  
2 LANTAI

JUDUL GAMBAR


TAMPAK SAMPING KIRI

DIGAMBAR

NAJWAN AUFA Z A

DIPERIKSA

TANGGAL	SKALA	NO GBR
25/09/25	1:100	06

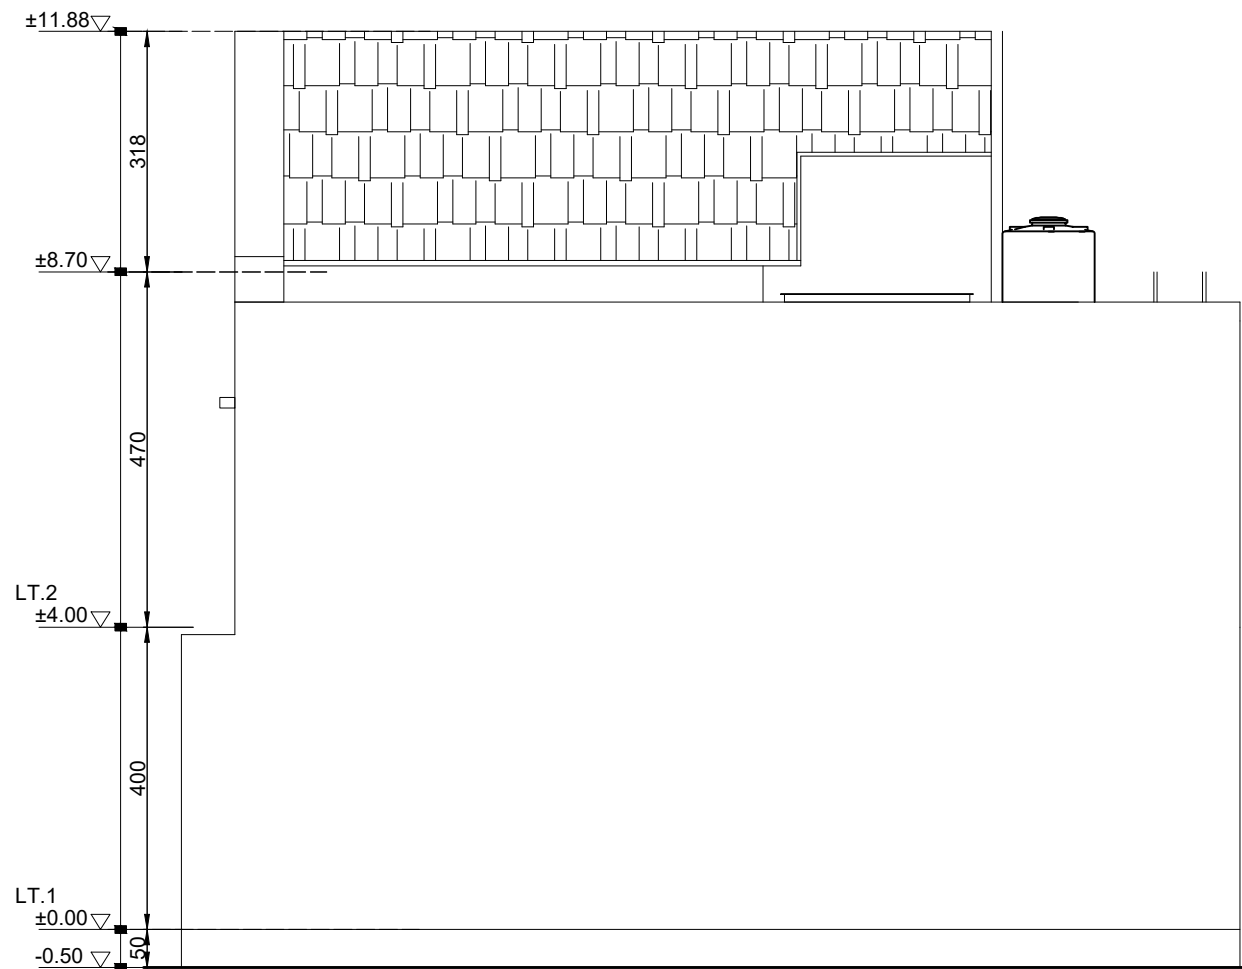

7 TAMPAK SAMPING KANAN  
Scale: 1:100

# KETERANGAN

OWNER

PEKERJAAN

KONSEP RUMAH TINGGAL  
2 LANTAI

JUDUL GAMBAR


TAMPAK SAMPING KANAN

DIGAMBAR

NAJWAN AUFA Z A

DIPERIKSA

TANGGAL	SKALA	NO GBR
25/09/25	1:100	07

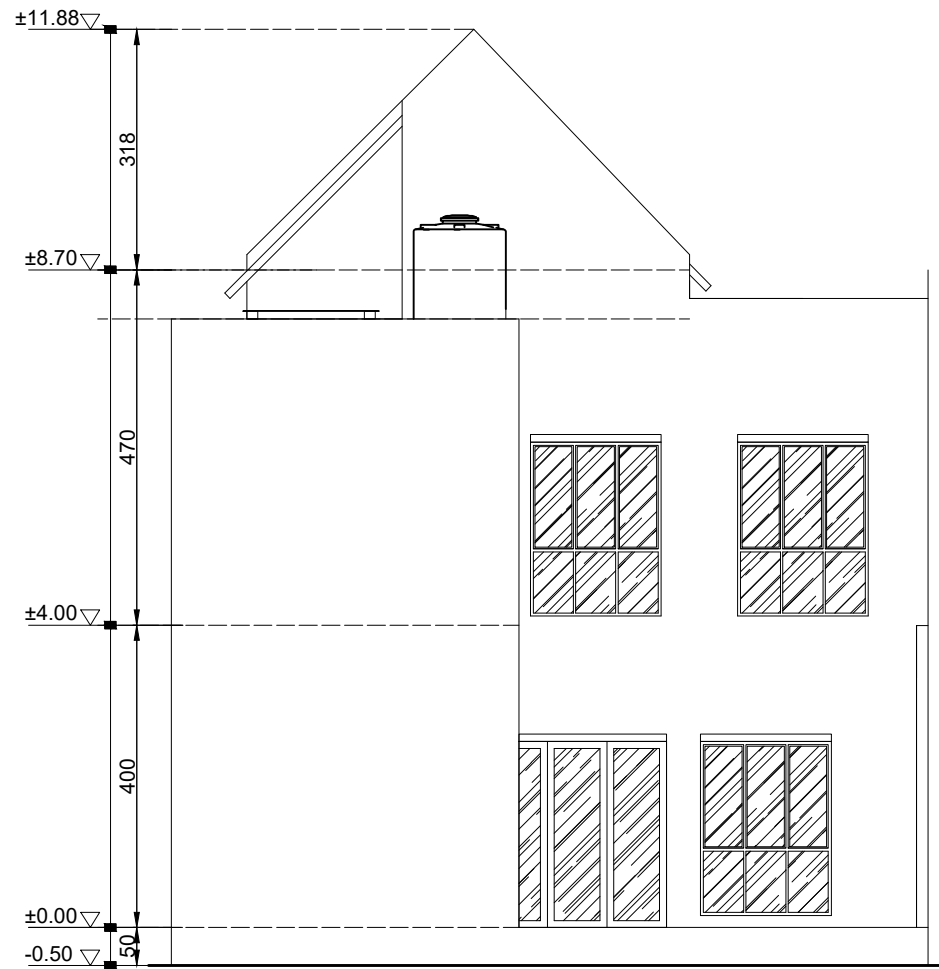

8 TAMPAK BELAKANG  
Scale: 1:100

# KETERANGAN

OWNER

PEKERJAAN

KONSEP RUMAH TINGGAL  
2 LANTAI

JUDUL GAMBAR

TAMPAK BELAKANG

DIGAMBAR

NAJWAN AUFA Z A

DIPERIKSA

TANGGAL	SKALA	NO GBR
25/09/25	1:100	08